


SCHNITT A - A

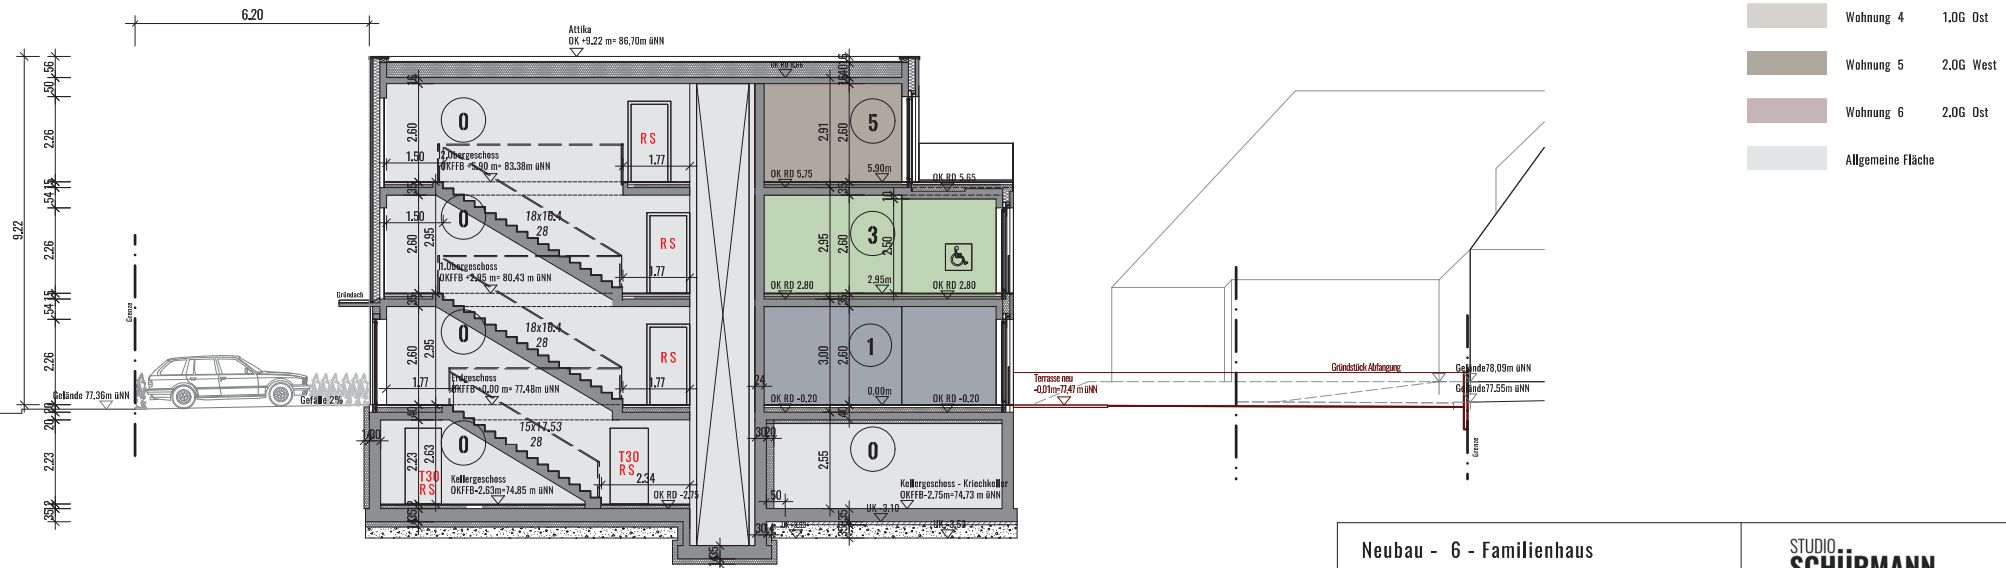

SCHNITT B - B

Legende

- Wohnung 1 EG West
- Wohnung 2 EG Ost
- Wohnung 3 1.OG West
- Wohnung 4 1.OG Ost
- Wohnung 5 2.OG West
- Wohnung 6 2.OG Ost
- Allgemeine Fläche

Neubau - 6 - Familienhaus		
BAUORT	: Verhelmer Weg 34, 59227 Ahlen	PROJ.NR. : 422
BAUHERR	: Stefanie Schürmann und Claus Bunne Parkstraße 1 / 59227 Ahlen	
PLAN	: Schnitt 1 - Teilung	
MAßSTAB	: M 1:100	
DATUM	: 10.12.2021	
KORRIGIERT	: 16.04.2026	
GEZEICHNET	: BK/STS	
BAUHERR	:	

STUDIO-SCHÜRMANN
ARCHITEXTURBÜRO

DIPL. ING. STEFANIE SCHÜRMANN
PARKSTRASSE 1 / 59227 AHLEN
FON 02382 - 805161 / FAX 02382 - 805163
MAIL INFO@STUDIO-SCHUERMANN.DE
WWW.STUDIO-SCHUERMANN.DE

ARCHITEKTIN